


AVÍS PER OBRES

EIXOS DE CARRIL BICI I VIANANTS D'ACCÉS AL POLÍGON INDUSTRIAL EL SEGRE I ESCOLES PERIURBANES.

ÀMBIT PONT DE PARDINYES - AV. INDÚSTRIA.

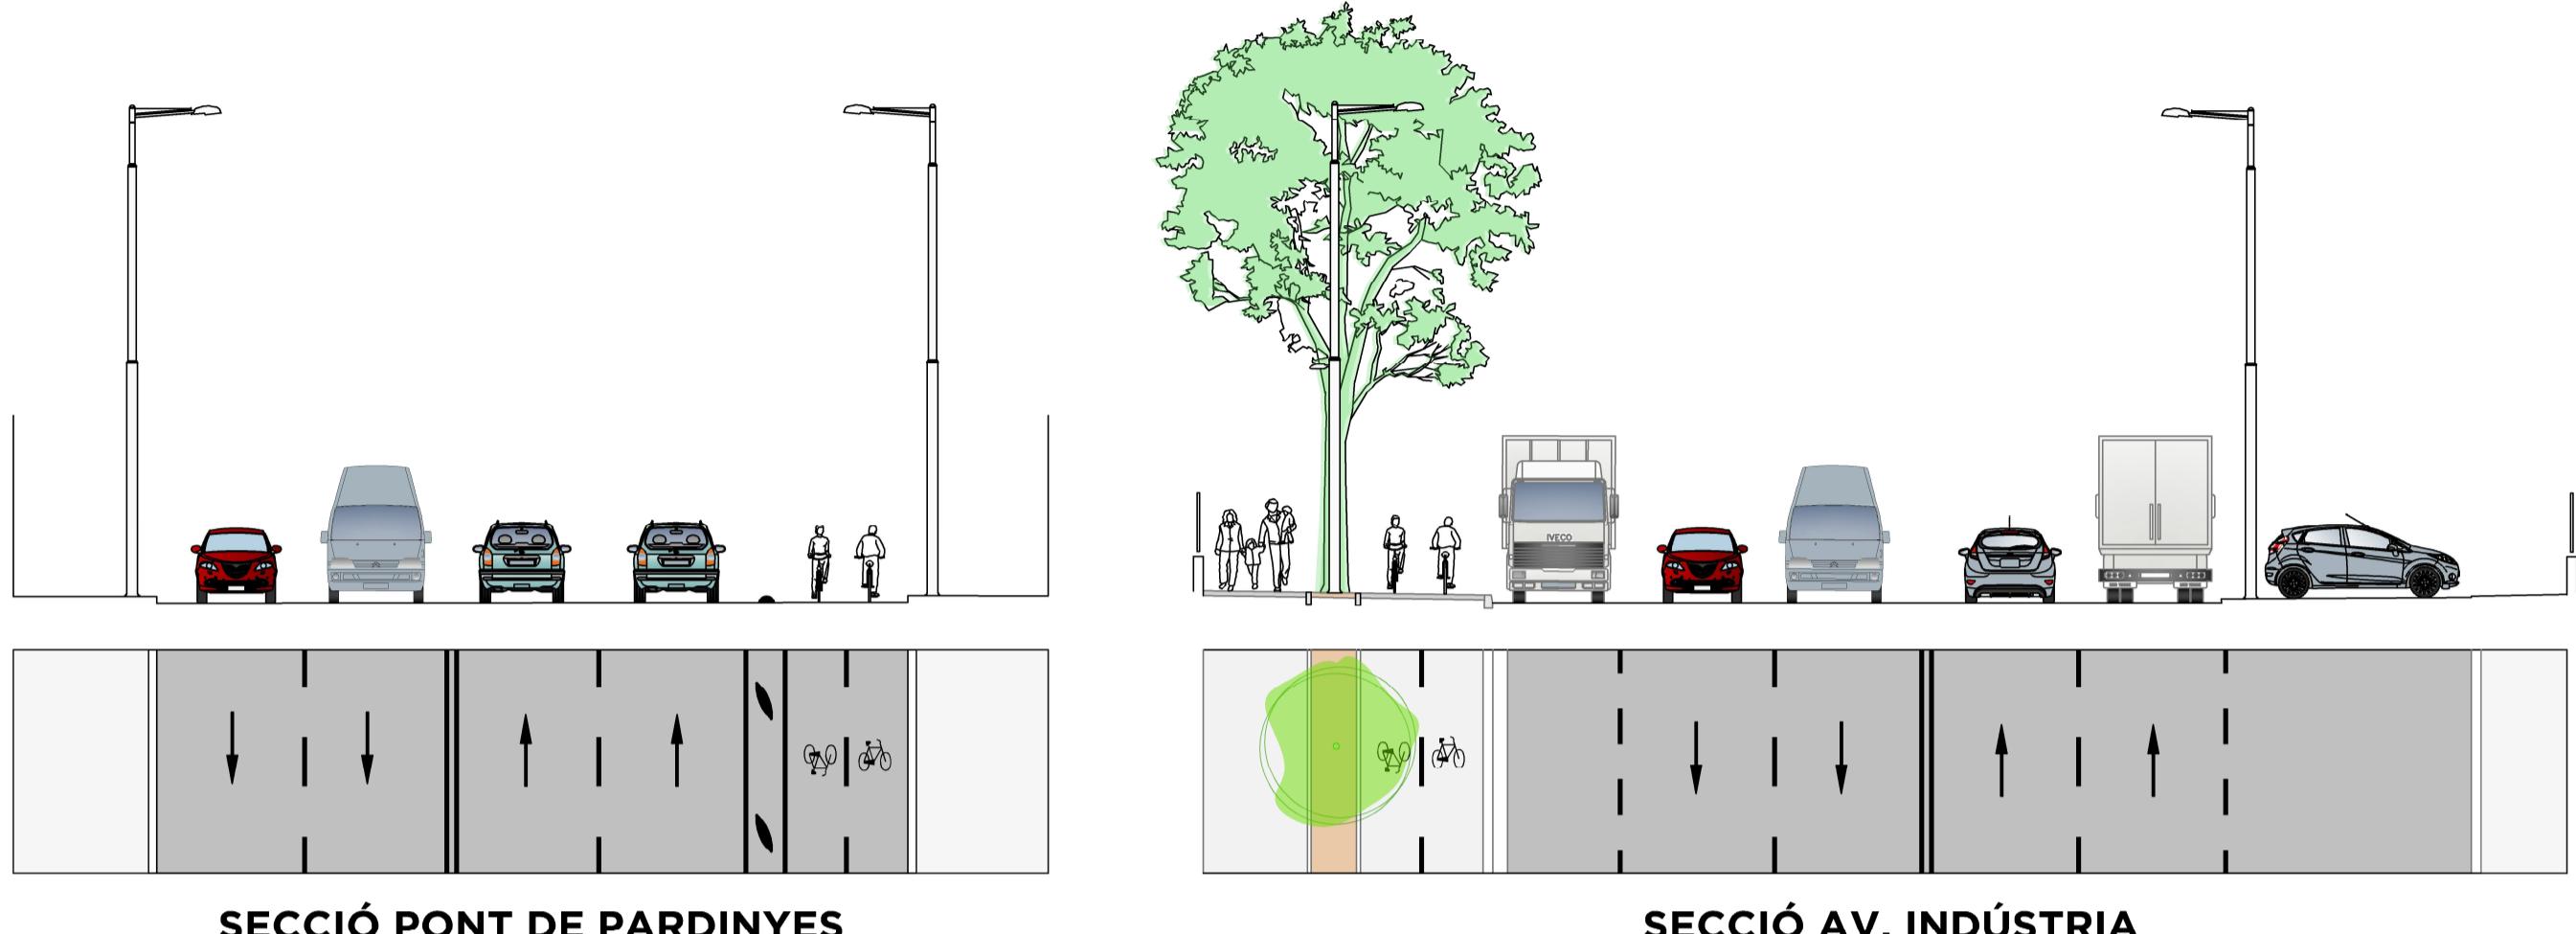

- **Objectius:**

- **Pont de Pardinyes:** retirada de mitjana, nou enllumenat, implantació de nou carril bici banda dreta sentit Lleida i es manté 2 carrils de vehicles per sentit.
- **C. Llorenç Agustí Claveria:** actuació banda dreta sentit Lleida. Implantació nou carril bici. Es manté 2 carrils de vehicles per sentit i estacionament en filera.
- **Av. Indústria:** urbanització de la vorera dreta sentit Lleida tram entre c. Enginyer Pau Agustín i c. Llorenç Agustí Claveria. Plantació nou arbrat, nou enllumenat, implantació de nou carril bici. Es manté 2 carrils de vehicles per sentit i estacionament en filera.

- **Inici de les obres:** 9 de gener de 2023.

- **Duració estimada:** 5 mesos.

- **Pressupost:** 1.163.152,25 € iva inclòs.

- **Promotor:** Ajuntament de Lleida

Més informació a

www.paeria.cat/mobilitatsostenible



TREBALLEM PER UNA LLEIDA MÉS VERDA I MÉS SALUDABLE.



Pla de Recuperació
Transformació
i Resiliència



Finançat per la
Unió Europea
NextGenerationEU



Ajuntament de Lleida